

Қазақстан Республикасы Әділет министрлігінің “Жылжымайтын
мүлік орталығы” шаруашылық жүргізу құқығындағы
республикалық мемлекеттік кәсіпорынның Оңтүстік Қазақстан
облыстық филиалы

ТЕХНИКАЛЫҚ ТҮГЕНДЕУ ІС ҚАҒАЗЫ № 017-9912

Кадастрлық
Кадастровый

№ 19:288:250:250

Облысы
Область

ОҒО

Қала, ауданы
Город, район

Маджаралар

Мекен жайы
Адрес

Мазаркент кенті

М. Маме көшесі № 58, А

“ 24 ” 02 2015 ж./г.



Тіркелетін жылжымайтын мүлік объектісіне
(көппәтерлі тұрғын үйлер, офистар, өндірістік, сауда объектілері және т.б.)

ТЕХНИКАЛЫҚ ПАСПОРТ (Н-2) / ТЕХНИЧЕСКИЙ ПАСПОРТ (Ф-2)

на регистрируемые объекты недвижимости
(многоквартирные жилые дома, офисы, промышленные, торговые объекты и т.п.)

1. Облысы	Оңтүстік Қазақстан облысы
Область	Южно-Казахстанская область
2. Ауданы	Мақтаарал ауд.
Район	р-н Мақтааральский
3. Қала (кенті, елді мекені)	Мырзакент к.
Город (поселок, населенный пункт)	п. Мырзакент
4. Қаладағы аудан	
Район в городе	
5. Мекен-жайы	
Адрес	К.Маркс көш., 58А ү.
6. Кадастрлық нөмір	ул. К.Маркс, д. 58А
Кадастровый номер	19:288:250:250
7. Түгендеу нөмір	017-9912
Инвентарный номер	бала бақша(А)
8. Мақсат арналуы(жоспар бойынша литер)	детский сад(А)
Целевое назначение (литер по плану)	тұрғын емес
9. Қордың санаты	нежилой
Категория фонда	

(нежилой/жилой, если вторичный объект расположен в многоквартирном жилом доме,
необходимо указать "ВО в составе МЖД")

ЖАЛПЫ МӘЛІМЕТТЕР / ОБЩИЕ СВЕДЕНИЯ

1. Сериясы, жобаның түрі	А	8. Тұрғын емес үй-жайдың ауданы	
Серия, тип проекта		Площадь нежилых пом-ий	
2. Қабат саны	2	9. Пәтер саны	
Число этажей		Число квартир	
3. Құрылыс ауданы	432,3	10. Үй-жайлар, бөлмелер саны	38
Площадь застройки		Число помещений, комнат	
4. Ғимараттың ауқымы	2896	11. Қабырға материалы	Күйдірілген кірпішті жөңнені кирпич
Объем здания		Материал стен	
Жалпы алаңы	584,1	12. Салынған жылы	1965
Общая площадь		Год постройки	
Балконның, лоджияның және т.б. алаңы		13. Табиғи тозу	15
Площадь балкона, лоджии ж.б.		Физический износ	
Тұрғын ауданы			
Жилая площадь			

реестровый № заказ 002055022725

Паспорт
Паспорт составлен

24.02.2015

ж. жасалған
г.

Бөлімше басшысы
Руководитель отделения (қолы / подпись)

Тулепов Ж.М.


М.О.
М.П.

АУДАНДАРДЫҢ ОРНАЛАСУЫ / РАСПРЕДЕЛЕНИЕ ПЛОЩАДИ

№		Жеке пәтерлерде / В отдельных квартирах	Копиратор типті жайларда / В помещениях	Жатакана-ларда / В общежитиях	Конак үйлерде / В гостиницах	Аудандардың жалпы санынан / Из общего числа площади				Бөлме саны бойынша пәтерлердің орналасуы / Распределение квартир по числу комнат				
						Мансардаларда / в мансардах	Жергілерде / в подвалах	Локольда / в цоколях	Барактарда / в бараках	1 бөлмелі / 1-комнатные	2 бөлмелі / 2-комнатные	3 бөлмелі / 3-комнатные	4 бөлмелі / 4-комнатные	5 бөлмелі / 5-комнатные
01	Тұрғын пәтерлер саны / Количество квартир													
02	Тұрғын бөлмелер саны / Количество жилых помещений													
03	Жалпы аудан, м2 / Общая площадь, м2													
04	Тұрғын аудан, м2 / Жилая площадь, м2													

ТҰРҒЫН ЕМЕС ЖАЙЛАР / НЕЖИЛЫЕ ПОМЕЩЕНИЯ

Аудан/Площадь	Тұрғын емес жайлардағы / Жилая площадь в нежилом помещении	Саудалық/ Торғарлық	Өнеркәсіп-өндірістік / Промышленно-производственных зданий и сооружений	Қоймалық / Складская	Тұрмыстық қызмет көрсету / Бытового обслуживания	Ғаражлар / Гаражи	Басқару, ғылым, банктік, мекемелер және т.б. / Органов, учреждений, банков, предприятий, научных, банковских, общественных и т.д.	Қоғамдық тамақ / Общественного питания	Білім мекемелері / Учреждений образования	Транспорттық ғимараттар және құрылыстар / Транспортных зданий и сооружений	Емдеуге арналған, денсаулық сақтау / Здравоохранения, лечебного назначения	Дене мәдениеті және спорт / Физкультуры и спорт	Мәдениет және өнер мекемелері / Учреждений культуры и спорта	Инженерлік желілер құрылыстары / Сооружений инженерных сетей	Басқа/ Прочие	Барлығы/ Всего
1																456,4
Негізгі / Основная									456,4							
Көмекші / Вспомогательная									242,1							242,1

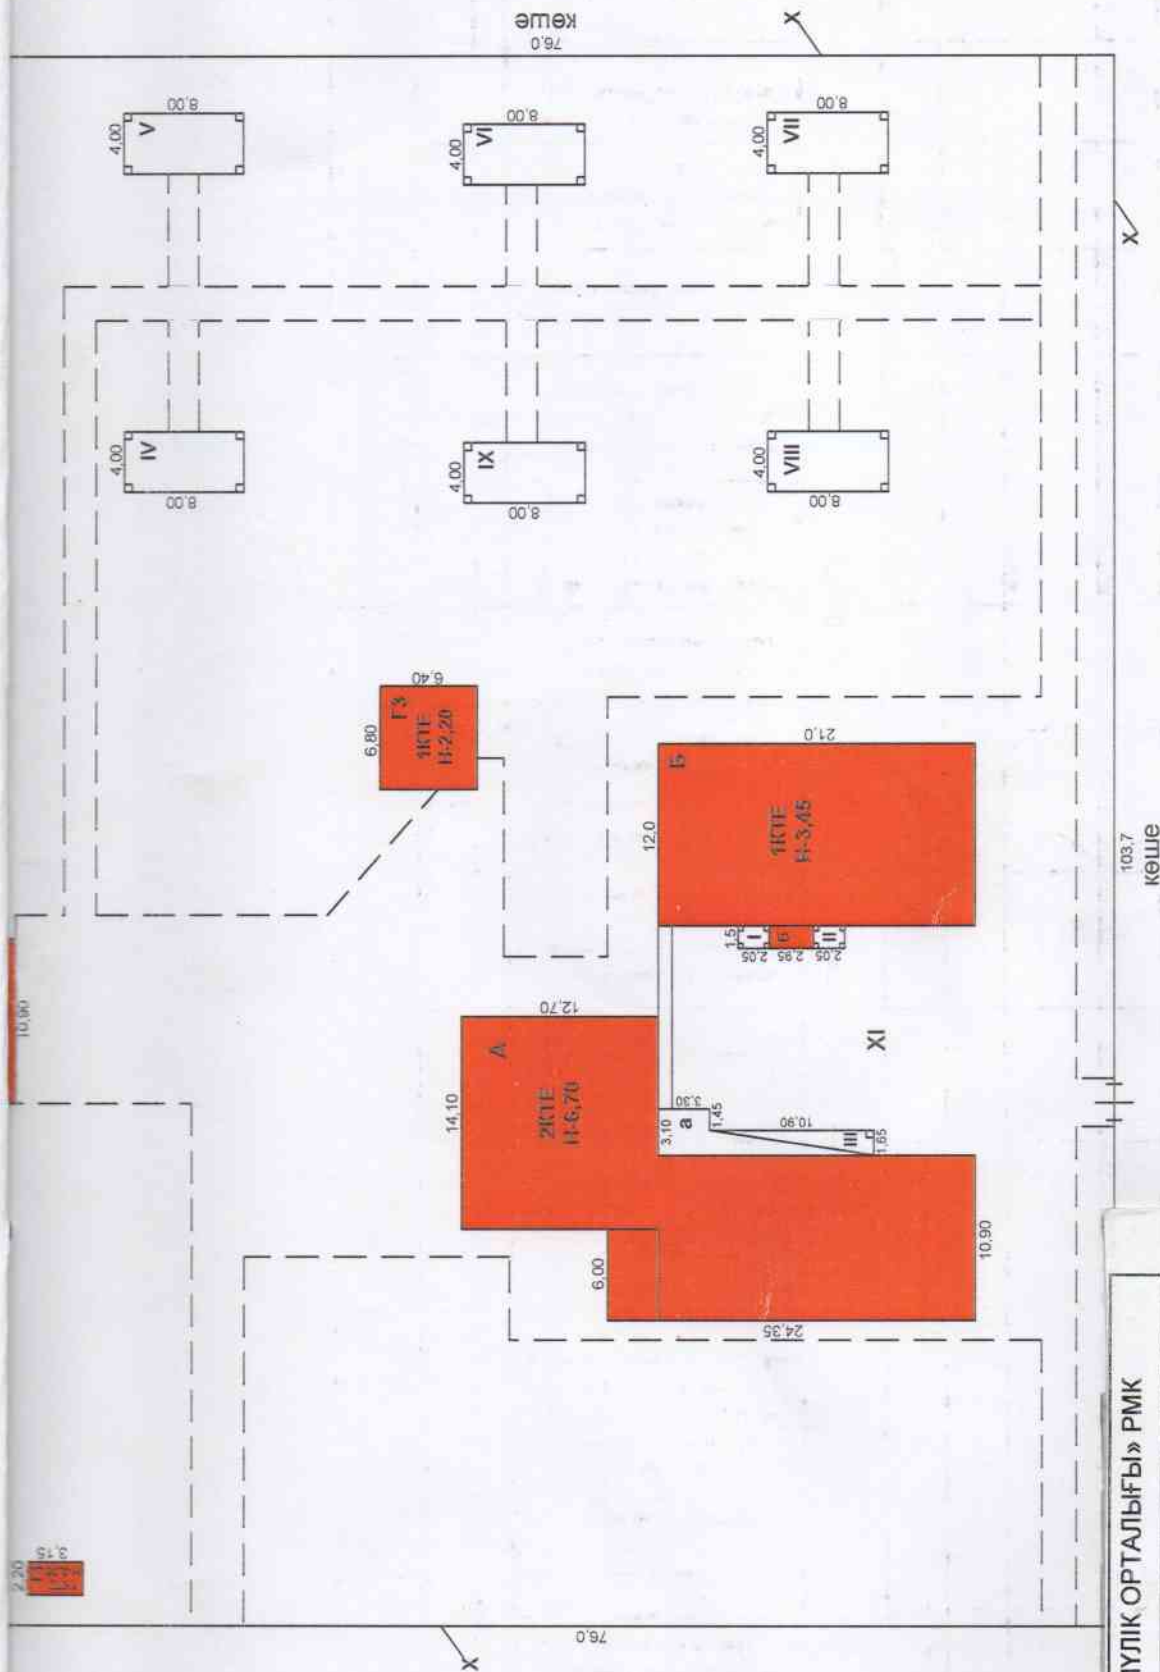


«ЖЫЛЖЫМАЙТЫН МҮЛІК ОРТАЛЫҒЫ» РМК

ТЕКЕНЖАЙЫ: Мырзакент кенті К.Маркс к-сі №58А

Жер телімінің жоспары План земельного участка		М 1:500	
Күні	Орындаушы	Т.А.Ө.	Қолы
4.02.2015	маман	Дзюмага С.П.	
	Тексерген	Тулелов Ж.М.	



«ЖЫЛЖЫМАЙТЫН МҮЛІК ОРТАЛЫҒЫ» РМК			
МЕКЕНЖАЙЫ:		Мырзакент кенті К.Маркс к-сі №58А	
Құрылысқа қабаттық жоспар Поэтажный план на строение			М 1:200
Күні	Орындаушы	Т.А.Ө.	Қолы
	маман	Дзюмага С.П.	
24.02.2015	Тексерген	Тулепов.Ж.М	

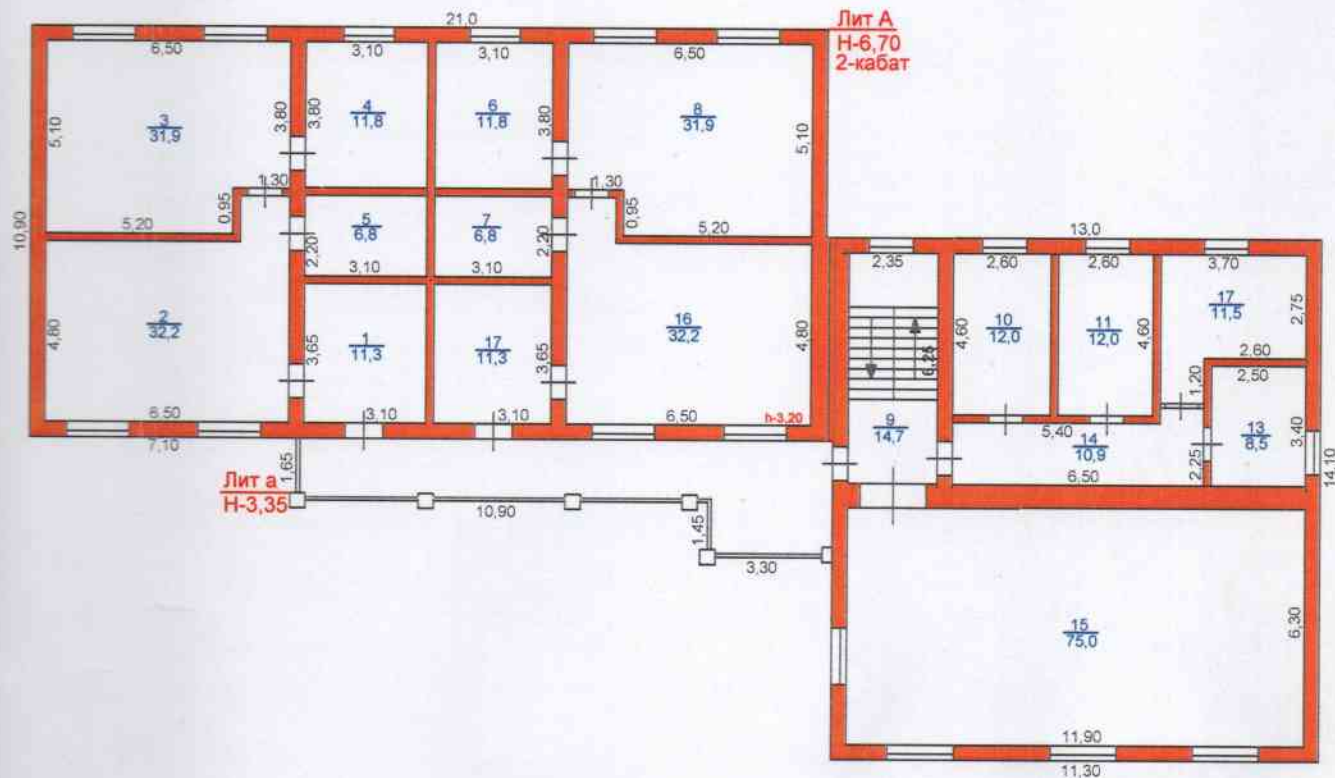

«ЖЫЛЖЫМАЙТЫН МҮЛІК ОРТАЛЫҒЫ» РМК			
МЕКЕНЖАЙЫ:		Мырзакент кенті К.Маркс к-сі №58А	
Құрылысқа қабаттық жоспар Позтажный план на строение			М 1:200
Күні	Орындаушы	Т.А.Ө.	Қолы
	маман	Дзюмага С.П.	
24.02.2015	Тексерген	Тулесов.Ж.М	

[illegible]

534,3

[illegible]

Орындаган маман
Выполнил специалист

Дзюмага С.П.

24.02.2015

Бөлімше басшысы
Руководитель отделения

Тулепов Ж.М.

НЕПЗП ҚҰРЫЛЫСТЫҢ КОНСТРУКТИВТІК ЭЛЕМЕНТТЕРІНІҢ ТЕХНИКАЛЫҚ СИПАТТАМАСЫ
ТЕХНИЧЕСКОЕ ОПИСАНИЕ КОНСТРУКТИВНЫХ ЭЛЕМЕНТОВ ОСНОВНОГО СТРОЕНИЯ

Конструктивтік элементтердің атауы Наименование конструктивных элементов		Конструктивтік элементтердің сипаттамасы (материал, өрленуі және т.б.) Описание конструктивных элементов (материал, отделка и т.д.)	Техникалық жағдайы (отыруы, шіруі, жарылуы және т.б.) Техническое состояние (осадка, гниль, трещины и т.д.)	Тозу % Износ %	Ағымдағы өзгерістер / Текущие изменения
2		3	4	5	6
Деревенский сад					
Фундамент		бетон бетон	Барынша қанағаттанарлықсыз Не вполне удовлетворительное	35	
a) ішкі және сыртқы тұрақты қабырғалары наружные и внутренние капитальные стены	Күйдірілген кірпішті жөженнй кирпич		Қанағаттанарлық Удовлетворительное	30	
	Күйдірілген кірпішті жөженнй кирпич		Қанағаттанарлық Удовлетворительное	30	
b) ара қабырға перегородки	ағаш дерево		Жақсы Хорошее	5	
	т/б плиталар ж/б плиты		Қанағаттанарлық Удовлетворительное	25	
Арақабан Перекрытия	шатырлық чердачное қабатаралық междуетажное	профилді тақта профлист	Жақсы Хорошее	5	
Еден Полы	1-ші қабаттың 1-го этажа	линолеум линолеум	Жақсы Хорошее	5	
	кейесі қабаттардың последующих этажей	линолеум линолеум	Жақсы Хорошее	5	
Ойықтар Проемы	терезелер окна	пластик пластик	Жақсы Хорошее	5	
	есіктер двери	пластик пластик	Жақсы Хорошее	5	
Өрлеу жұмыстары Отделочные работы	ішкі внутренние	цементті ерітінді цементный раствор	Жақсы Хорошее	5	
	сыртқы наружные	цементті ерітінді цементный раствор	Жақсы Хорошее	5	
Астық су мен қамтамасыздырылған Водное водоснабжение					
Су қабыры / Водопровод					
Канализация / Канализация					
Электрмен жабдығандыру Электроосвещение		иә / да	Жақсы Хорошее		
Жылу Отопление	пешті / печное		иә / да	Жақсы Хорошее	
	газ пешті / печное газовое				
	ЖЗО-нан / от ТЭЦ				
	АГВ-дан / от АГВ				
	жеке жылу қандырылған от индивидуальной отопительной установки	газбен на газе			
		қатты отын мен на твердом топливе			
	аудандық қазандығынан от районной котельной	газбен на газе			
		қатты отын мен на твердом топливе			
Басқа жұмыстар / Разные работы					

Техникалық паспортқа қоса берілетін құжаттардың тізбесі
 Набор документов, прилагаемых к техническому паспорту:

- | | |
|---|---|
| 1. Қабаттық жоспарлар
Планы этажей | 1 |
| 2. Қабаттық жоспарларға экспликация
Экспликация к поэтажным планам | 1 |
| 3. Ерекше белгілері
Особые отметки | |

Жер багын өсүмдүктөрдүн документ	Шыңдары пайдаланылган По фактисе использова	Бардыгы / все	нети курал астында / на основаниях способностей	Баска да салып куралы астында применил и сооружения	асфальт жабды основаниях покрытиях	Баска да алмаст прочие замоще	топырак / грунт	Бардыгы/ всего	Спорттык/ спортивные	Балалардын/ детей	шаарашылык/ хозяйственные	Бардыгы/ всего	онын ишинде/ в том числе				
													алашты койган газон с деревами	жемиш баг/ плодовый сад	койган аман, гид есетин клуба	бакаша/ ороша	Баска/ прочие
1	2	3	4	5	6	7	8	9	10	11	12	13	14	15	16	17	18
7948,9 кв.м.	7948,9 кв.м.	1017,7	711,4	306,3				0				0					

Негізгі және қызметтік құрылыстардың, суық жалғай салынындардың, подвалдардың, аула құрылыстарының, жолдардың тағайындау мен сипаттамасы/
Назначение и характеристика основных и служебных строений, холодных пристроек, подвалов, дворовых сооружений, замковых

Жоспар бойынша литер / Литер по	Тағайындау / Назначение	Ауданы, м2 / Площадь, м2	Көлемі, м3 / Объем, м3	Тоюу / Износ, %	Құрылыс элементтерінің сипаттамасы / Описание конструктивных элементов					
					іргетас / фундамент	кабырғалар және қақпалар / стены и перегородки	жабылулар / перекрытия	тобе жабындысы / кровля	селендер / полы	ойықтар / проемы
I	2	3	4	5	6	7	8	9	10	11
A	бала бұша детский сад	432,3	2896	15	бетон бетон	Құйдірілген кірпішті жәңнен кірпіч	ағаш дерев.	профилді такта	линолеум	пластик
a	дәліз веранда	22,8	76	5		жәңнен кірпіч пластикті	ағаш дерев.	профилді такта	линолеум	пластик
Г1	ағашхана туалет	6,9	16	13	бетон бетон	пластикové Құйдірілген кірпішті	ағаш дерев.	профилді	линолеум	пластик
Г2	қойма кладовая	34,9	73	30	бетон бетон	жәңнен кірпіч	ағаш дерев.	шифер	бетон	ағаш
Г3	жерқойма потреб	43,5	100	30	бетон бетон	Құйдірілген кірпішті жәңнен кірпіч	ағаш дерев.	шифер	бетон	дерев.
I	асырма навес	3,1	9	5	бетон	жәңнен кірпіч метал тіреу		профилді такта		
II	асырма навес	3,1	9	5		метал стойки		профилді		
III	асырма навес	22,8	76	5		метал тіреу метал стойки		профилді такта		
IV	құрке беседка	32	80	5		метал тіреу метал стойки		профилді т/б блоктар		
V	құрке беседка	32	80	5		ағаш тіреу дерев. стойка		шифер		
VI	құрке беседка	32	80	5		ағаш тіреу дерев. стойка		шифер		

Орындаган маман _____ Дзюмага С.П.

Выполнил специалист Г.А.Ә., коды / Ф.И.О., подпись

24.02.2015 ж. жағдайына құрастырылған

жағдайына курастырылган

Дзюмага С.П.

Бөлімше басшысы

Руководитель отделения _____

Тулепов Ж.М.

реестровый № заказ 002055022725



Тіркелетін жылжымайтын мүлік объектісіне
(көппәтерлі тұрғын үйлер, офистар, өндірістік, сауда объектілері және т.б.)
ТЕХНИКАЛЫҚ ПАСПОРТ (Н-2) / ТЕХНИЧЕСКИЙ ПАСПОРТ (Ф-2)
на регистрируемые объекты недвижимости
(многоквартирные жилые дома, офисы, промышленные, торговые объекты и т.п.)

Область	Оңтүстік Қазақстан облысы
Ауданы	Южно-Казахстанская область
Район	Мақтаарал ауд.
Қала (кенті, елді мекені)	р-н Мақтааральский
Город (поселок, населенный пункт)	Мырзакент к.
Қаладағы аудан	п. Мырзакент
Район в городе	
Мекен-жайы	
Адрес	К.Маркс көш., 58А ү.
Кадастрлық нөмір	ул. К.Маркс, д. 58А
Кадастровый номер	
Түлендеу нөмір	19:288:250:250
Инвентарный номер	017-9912
Мақсат арналуы(жоспар бойынша литер)	бала бақша(Б)
Целевое назначение (литер по плану)	детский сад(Б)
Қордың санаты	тұрғын емес
Категория фонда	нежилой

(нежилой/жилой, если вторичный объект расположен в многоквартирном жилом доме,
необходимо указать "ВО в составе МЖД")

ЖАЛПЫ МӘЛІМЕТТЕР / ОБЩИЕ СВЕДЕНИЯ

Сериясы, жобаның түрі
Серия, тип проекта
Қабат саны
Число этажей
Құрылыс ауданы
Площадь застройки
Ғимараттың ауқымы
Объем здания
Жалпы алаңы
Общая площадь
Балконның, лоджияның және т.б.
алаңы
Площадь балкона, лоджии ж.б.
Тұрғын ауданы
Жилая площадь

Б
1
252
869
213,4

8. Тұрғын емес үй-жайдың ауданы
Площадь нежилых пом-ий
9. Пәтер саны
Число квартир
10. Үй-жайлар, бөлмелер саны
Число помещений, комнат
11. Қабырға материалы
Материал стен
12. Салынған жылы
Год постройки
13. Табиғи тозу
Физический износ

8
Күйдірілген кірпішті жөненнй кирпич
1965
13

реестровый № заказ 002055022725

Паспорт
Паспорт составлен

24.02.2015

ж. жасалған
г.

Бөлімше басшысы
Руководитель отделения (қолы / подпись)

Тулепов Ж.М.

М.О.
М.П.




АУДАНДАРДЫҢ ОРНАЛАСУЫ / РАСПРЕДЕЛЕНИЕ ПЛОЩАДИ

№		Жеке пәтерлерде / В отдельных квартирах	Коридор типті жайларда / В помещениях	Жатакана-ларда / В общежи-тих	Конак үйлерде/ В гостиницах	Аудандардың жалпы санынан / Из общего числа площади				Бөлме саны бойынша пәтерлердің орналасуы/ Распределение квартир по числу комнат					
						Мансардаларда / в мансардах	Жергіліктілерде / в подвалах	Локольды қалаттарда / в цок. этажах	Барақтарда / в бараках	1 бөлмелі / 1-комнатные	2 бөлмелі / 2-комнатные	3 бөлмелі / 3-комнатные	4 бөлмелі / 4-комнатные	5 бөлмелі / 5-комнатные	
01	Тұрғын пәтерлер саны / Количество квартир														
02	Тұрғын бөлмелер саны / Количество жилых помещений														
03	Жалпы аудан, м2 / Общая площадь, м2														
04	Тұрғын аудан, м2 / Жилая площадь, м2														

ТҰРҒЫН ЕМЕС ЖАЙЛАР / НЕЖИЛЫЕ ПОМЕЩЕНИЯ

Аудан/ Площадь	1	2	3	4	5	6	7	8	9	10	11	12	13	14	15	16	17
Тұрғын емес жайлардағы тұрғын ауданы / Жилая площадь в нежилом помещении			Саудалық / Торговая	Өнеркәсіп-өндірістік ғимараттар және құрылыстар / Промышленно-производственных зданий и сооружений	Коймалық / Складская	Тұрмыстық қызмет көрсету / Бытового обслуживания	Тарақтар / Таражи	Басқару, ғылым, банктік, мекемелер және т.б. / Отра-низаций и учреждений управленения, научных, бан-ковских, общественных и т. д.	Қоғамдық тамақ / Общественного питания	Білім мекемелері / Учреждений образования	Транспорттық ғимараттар және құрылыстар / Транспортных зданий и сооружений	Емдеуге арналған, денсаулық сақтау / Здравоохранения, лечебного назначения	Дене мәдениеті және спорт / Физкультуры и спорт	Мәдениет және өнер мекемелері / Учреждений культуры и спорта	Инженерлік желілер құрылыстары / Сооружений инженерных сетей	Басқа / Прочие	Барлығы / Всего
Негізгі / Основная										104,6							104,6
Көмекші / Вспомогательная										108,8							108,8

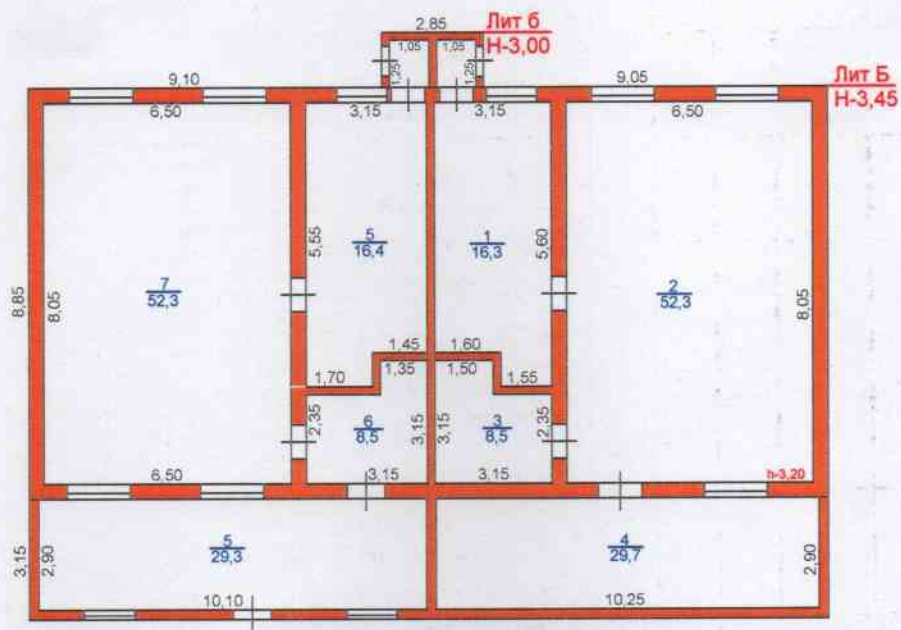

«ЖЫЛЖЫМАЙТЫН МҮЛІК ОРТАЛЫҒЫ» РМК			
МЕКЕНЖАЙЫ:		Мырзакент кенті К.Маркс к-сі №58А	
Құрылысқа қабаттық жоспар Позтажный план на строение			М 1:200
Күні	Орындаушы	Т.А.Ә.	Қолы
	маман	Дзюмага С.П.	
24.02.2015	Тексерген	Тулепов.Ж.М	

ЖЫЛЖЫМАЙТЫН МУЛК ОБЪЕКТІСІ ЖОСПАРЫНА ЭКСПЛИКАЦИЯ (к.Ф-2)
ЭКСПЛИКАЦИЯ К ПЛАНУ ОБЪЕКТА НЕДВИЖИМОГО ИМУЩЕСТВА (к.Ф-2)

[illegible]

**Орындаган маман
Выполнил специалист**

Дзюмага С.П.

24.02.2015

Бөлімше басшысы
Руководитель отделения

Тулепов Ж.М.

НЕПІЗГІ ҚҰРЫЛЫСТЫҢ КОНСТРУКТИВТІК ЭЛЕМЕНТТЕРІНІҢ ТЕХНИКАЛЫҚ СИПАТТАМАСЫ
ТЕХНИЧЕСКОЕ ОПИСАНИЕ КОНСТРУКТИВНЫХ ЭЛЕМЕНТОВ ОСНОВНОГО СТРОЕНИЯ

Конструктивтік элементтердің атауы Наименование конструктивных элементов		Конструктивтік элементтердің сипаттамасы (материал, өрленуі және т.б.) Описание конструктивных элементов (материал, отделка и т.д.)	Техникалық жағдайы (отыруы, шіруі, жарылуы және т.б.) Техническое состояние (осадка, гниль, трещины и т.д.)	Тозу % Износ %	Ағымдағы өзгерістер / Текущие изменения
2		3	4	5	6
детский сад					
Ғимарат					
Фундамент		бетон бетон	Барынша қанағаттанарлықсыз Не вполне удовлетворительное	35	
а)	ішкі және сыртқы тұрақты қабырғалары наружные и внутренние капитальные стены	Күйдірілген кірпішті жөженный кирпич	Қанағаттанарлық Удовлетворительное	30	
б)	ара қабырға перегородки	Күйдірілген кірпішті жөженный кирпич	Қанағаттанарлық Удовлетворительное	30	
Аражабын Перекрытия	шатырлық чердачное	ағаш дерево	Жақсы Хорошее	5	
	қабатаралық междуэтажное				
шатыр крыша		профилді тақта профлист	Жақсы Хорошее	5	
Еден Полы	1-ші қабаттың 1-го этажа	линолеум линолеум	Жақсы Хорошее	5	
	келесі қабаттардың последующих этажей				
Ойықтар Проемы	терезелер окна	пластик пластик	Жақсы Хорошее	5	
	есіктер двери	пластик пластик	Жақсы Хорошее	5	
Өрлеу жұмыстары Отделочные работы	ішкі внутренние	цементті ерітінді цементный раствор	Жақсы Хорошее	5	
	сыртқы наружные	цементті ерітінді цементный раствор	Жақсы Хорошее	5	
Ыстық су мен қамтамасандырылған Горячее водоснабжение					
Су құбыры / Водопровод					
Канализация / Канализация					
Электрмен жарықтандыру Электроосвещение		иә / да	Жақсы Хорошее		
Жылу Отопление	пешті / печное	иә / да	Жақсы Хорошее		
	газ пешті / печное газовое				
	ЖЭО-нан / от ТЭЦ				
	АГВ-дан / от АГВ				
	жеке жылу қондырғылған от индивидуальной отопительной установки	газбен на газе			
		қатты отын мен на твердом топливе			
	аудандық қазандығынан от районной котельной	газбен на газе			
		қатты отын мен на твердом топливе			
Басқа жұмыстар / Разные работы					

Техникалық паспортқа қоса берілетін құжаттардың тізбесі
 перечень документов, прилагаемых к техническому паспорту:

- Қабаттық жоспарлар
Позтажные планы _____ 1
- Қабаттық жоспарларға экспликация
Экспликация к поэтажным планам _____ 1
- Ерекше белгілері
Особые отметки _____

ЭКСПЛИКАЦИЯ ЗЕМЕЛЬНОСТИ

Жер багытын өзгөрткөн кужаттар бойынша / По земельным документам	Шымдыкты пайдалануу боюнша / По фактическому использованию	Салынган аудан, м2 / Застроенная площадь, м2			асфальт жабуулар / асфальтовые покрытия	Баска да алмаст. замощенни	топпрак / гп	Бардык ба	10	11	12	Бардыгы / всего	онын ичинде / в том числе					18
		негизги курчылма астында / под основными строениями	асканды / под прочими строениями	Баска да салуулар мен курчылма астында / под прочими строениями									агашты көтөргөн аялдан / газон с дөңсөөлөрү	жемиш бак / плодородный сад	көтөргөн аялдан, гүл өсөтүн кылымда / газоны, цветочные клумбы	бакаша / огород	баска / прочее	
7948,9 кв.м.	7948,9 кв.м.	1017,7	711,4	306,3								0						

Тигилген, нөмүрлөнгөн																	
41/001/07/14-п/а																	
Дүрөмөт Ч.М.																	

улан / Незастроенная площадь																	
жасыл отыргызуулар / зеленые насаждения																	
онын ичинде / в том числе																	
агашты көтөргөн аялдан / газон с дөңсөөлөрү																	
жемиш бак / плодородный сад																	
көтөргөн аялдан, гүл өсөтүн кылымда / газоны, цветочные клумбы																	
бакаша / огород																	
баска / прочее																	

Негізгі және қызметтік құрылыстардың, суық жалғай салынғандардың, подвалдардың, аула құрылыстарының, жолдардың тағайындауы мен сипаттамасы/

Назначение и характеристика основных и служебных строений, холодильных пристроев, подвалов, дворовых сооружений, замощений

Жоспар бойынша литер / Литер по плану	Тағайындау / Назначение	Ауданы, м2 / Площадь, м2	Көлөмі, м3 / Объем, м3	Тозу / Износ, %	Конструктивтік элементтердің сипаттамасы / Описание конструктивных элементов					
					іргетас / фундамент	қабырғалар және қалқалар / стены и перегородки	жабылулар/ перекрытия	төбе жабындысы/ кровля	едендер / полы	ойықтар / проемы
1	2	3	4	5	6	7	8	9	10	11
Б	бала бақша детексий сад	252	869	15	бетон бетон	Күйдірілген кірпішті	ағаш дерев;	профилді такта профлист	линолеум линолеум	пластик пластик
6	жалғай салу пристройкa	4,3	13	15		Күйдірілген кірпішті	ағаш дерев;	профилді такта профлист	линолеум линолеум	пластик пластик
VII	күрке беседка	32	80	5		ағаш тіреу дерев.стойка		шифер шифер		
VIII	күрке беседка	32	80	5		ағаш тіреу дерев.стойка		шифер шифер		
IX	күрке беседка	32	80	5		ағаш тіреу дерев.стойка		шифер шифер		
X	дуал қақпасымен забор с воротами	364,7	0	5		металлды металлические				
XI	мошнение мошнение	454,9	0	5		бетон бетон				

Орындаган маман

Выполнил специалист Т.А.Э., коды / Ф.И.О. подпись

24.02.2015

Ж. жағдайына курастырылган

Дзюмага С.П.

Бөлімше басшысы

Бөлімше басшысы _____
Руководитель отделения (Т.А.Ә., қолы / Ф.И.О., подпись) _____

Тулепов Ж.М.

реестровый № заказ 002055022725